Województwo: świętokrzyskie
Miasto: Kielce
Jednostka ewidencyjna: 260101_1, Kielce
Obręb ewidencyjny: 0024, 0031

Miasto Kielce
Mapa zasadnicza
Skala 1:500

Układ współrzędnych płaskich prostokątnych: PL-2000/7
Układ wysokościowy: PL-KRON86-NH
Godło: 7.142.17.04.2.3, 7.142.17.04.2.4, 7.142.17.04.4.1, 7.142.17.04.4.2, 7.142.17.04.4.3, 7.142.17.05.1.1, 7.142.17.05.1.2, 7.142.17.05.3.1, 7.142.17.05.3.3.

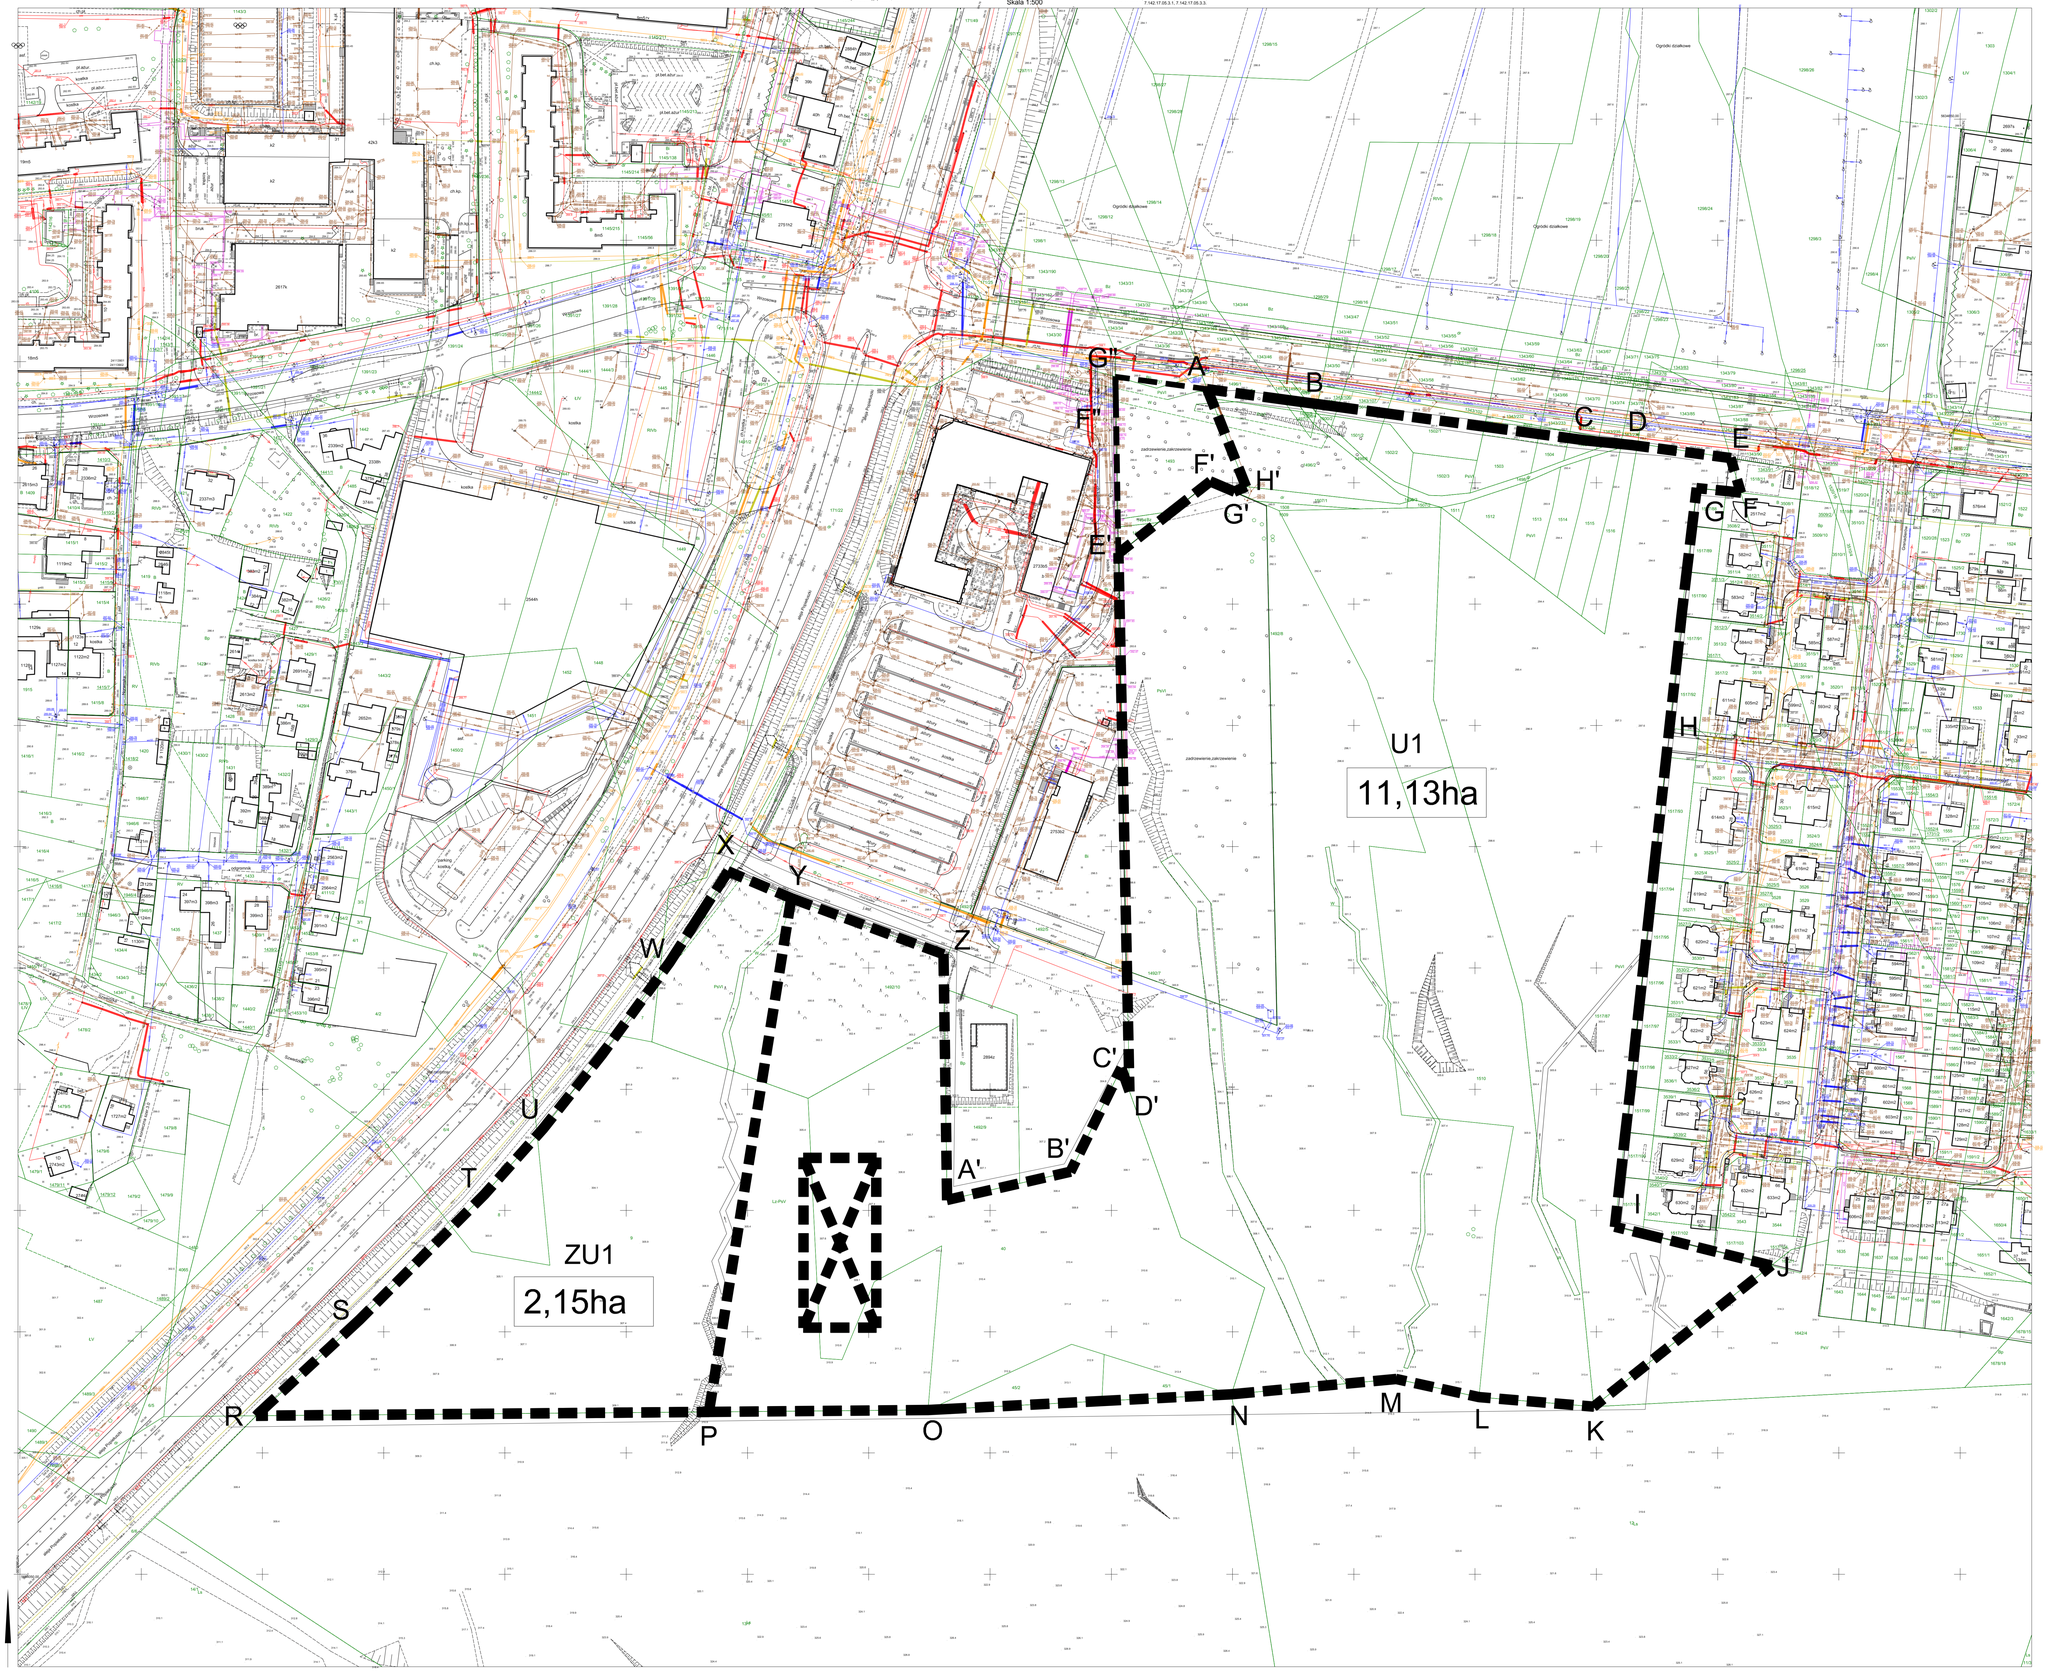

N

LEGENDA:

ABC...-H'A - TEREN INWESTYCJI

ABC...-G"A - DOCELOWY TEREN INWESTYCJI

- PROPONOWANA LOKALIZACJA L9

Powierzchnia zgodności współrzędnych z bazą danych ewidencyjnych: zachodzi, geometryczna / topologiczna brak

Plan sporządził: (uprawnienia, imię i nazwisko, podpis)	PREZYDENT MIASTA KIELCE
Nazwa materiału źródłowego	BIURO GEODEZYJNE
Numer/data zatwierdzenia materiału źródłowego	P.2261.2306.1948
Data sporządzenia mapy	09.01.2019
Inne materiały urzędowe wpływające na treść opracowania mapy	BRAK MATERIAŁÓW WPŁYWAJĄCYCH NA TREŚĆ OPRACOWANIA

Wniosek: GNG.6139.6.1.1.2018
z dnia: 09.01.2019
Nazwisko wnioskodawcy
Nazwa wnioskodawcy